
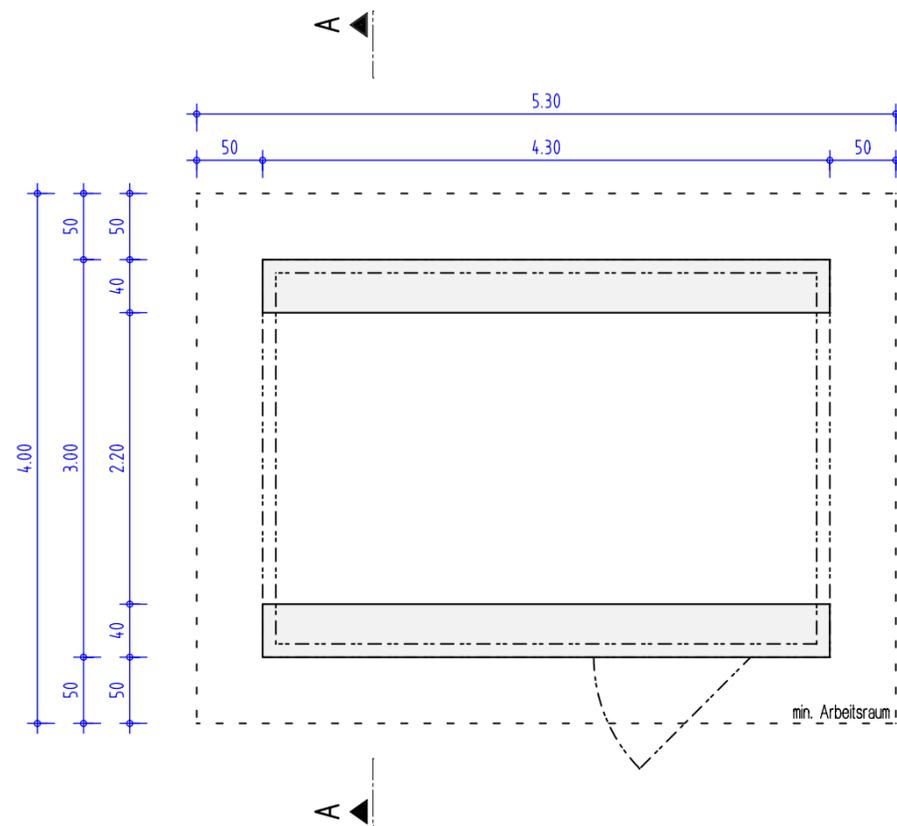


Schnitt A-A

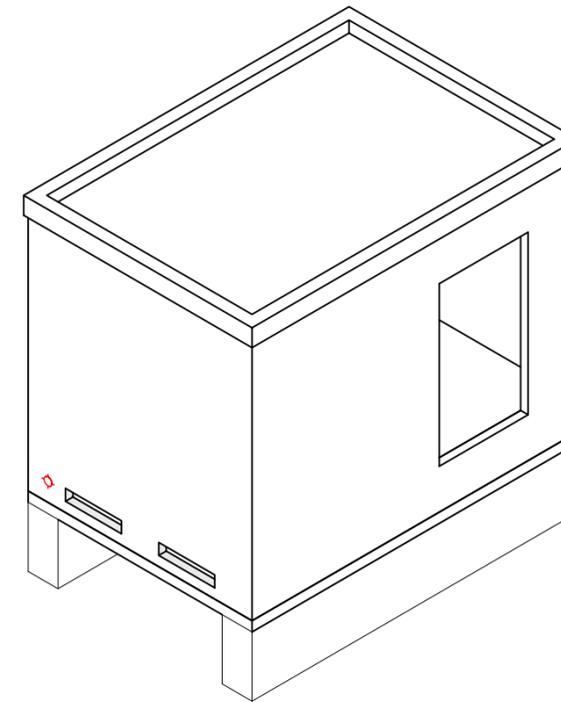

**Bemerkungen:**

- Der Stellplatz ist mit einem Arbeitsraum von umlaufend min. 50cm auszuheben
- Für LKW und Kran ist ein freier Zugang zu gewährleisten
- Die Eckpunkte der Station sind mittels Holzpflocken o.ä. kenntlich zu machen
- Die Fundamentstreifen müssen sauber und eben abgezogen sein.
- Höhenunterschied zwischen den Streifenfundamenten +/- 1 cm !
- Bodenpressung 150 kN/m<sup>2</sup>
- Betongüte min. C20/25
- Ringerde ca. 50cm tief, Abstand von Station 80cm - 1,0m !

Für diese Zeichnung behalten wir uns alle Rechte vor, ohne unsere Zustimmung darf sie weder vervielfältigt, noch Dritten zugänglich gemacht werden, sie darf vom Empfänger oder Dritten nicht missbräuchlich genutzt werden. Technische Änderungen vorbehalten. Das Urheberrecht an den dem Auftraggeber nach diesem Vertrag zu übergebenden Plänen und Unterlagen verbleibt beim Auftragnehmer.						
				Datum	Name	Station: BE, mit Fundamentstreifen längsseitig
				Bearb. 06.02.2009	David	Kunde: Beispiel: BE 300-430
				Gepr.		Projekt: Aushubskizze/Fundamentplan
				Elektro		
##	##	##	##			
Index	Änderung	Datum	Name			Blatt
STATIONEN SCHALTHÄUSER UND BAUWERKE ELEKTROAUSBAU				 <b>SCHEIDT</b> Umschalten auf Zukunft.		Projektnummer: N0000112-RI Maßstab 1:50 , A3
						1
						1 Blätter