
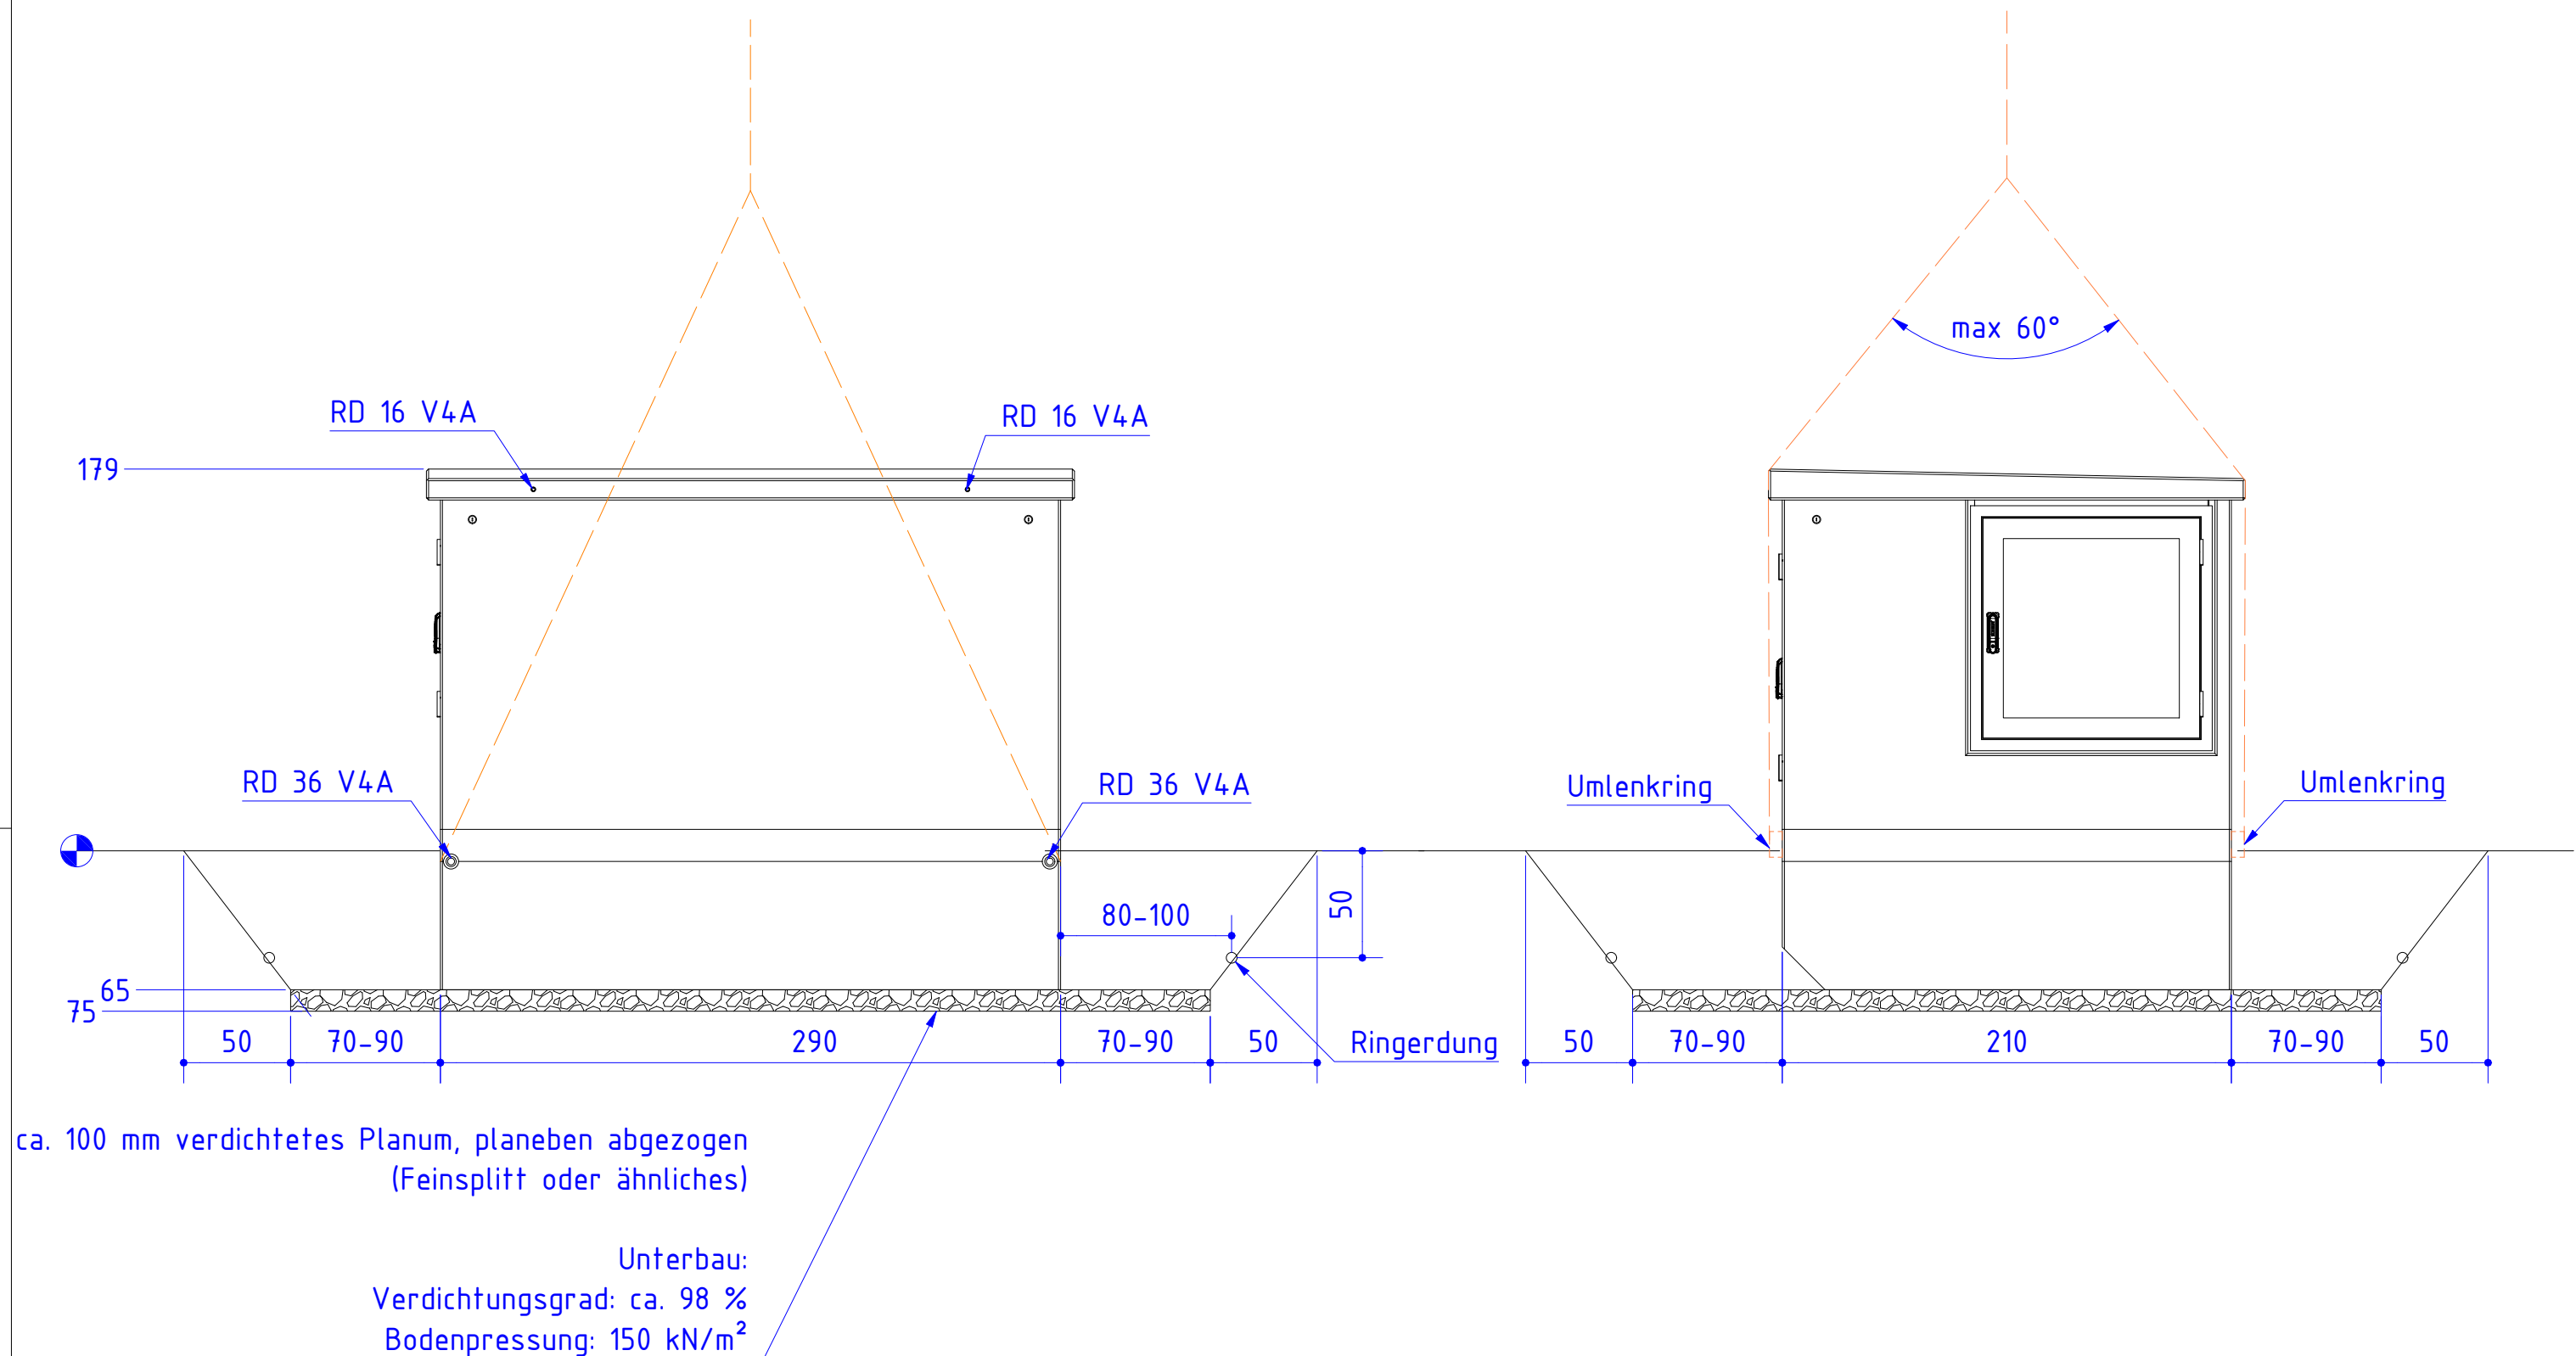


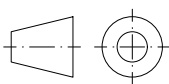

- Die empfohlene Eingrabetiefe sollte nicht überschritten werden!
(gemessen an der tiefsten Stelle der Baugrube)
- Ringerdung mindestens 50 cm tief, Abstand zur Station ca 80 bis 100 cm
- Die Baugrube ist mit einem Arbeitsraum von umlaufend min 70 cm, je nach Position der Ringerdung, auszuheben.
- Der Aushub ist so neben der Baugrube zu lagern, das ein freier Zugang für LKW und Kran gewährleistet ist.
- Die Eckpunkte der Station sind in der Baugrube mittels Holzpflocken o. ä. zu kennzeichnen.

 Umschalten auf Zukunft.				Masse ohne Toleranzangaben nach DIN ISO 2768-m		Maßstab: 1 : 30	Freigegeben
						Auftragsnummer:	
						Kunde:	
						Adresse:	
						NZ 210-290 Endausbau / NZ 210-290 final expansion	
						bis 800 kVA / up to 800 kVA	
						IAC-Prüfung gemäß EN 62271-202	
						00001000 - 3 / 3	
						01	
						A3	
REV.	ÄNDERUNGEN	DATUM	NAME	Ersatz für:	00001016.idw	Material:	