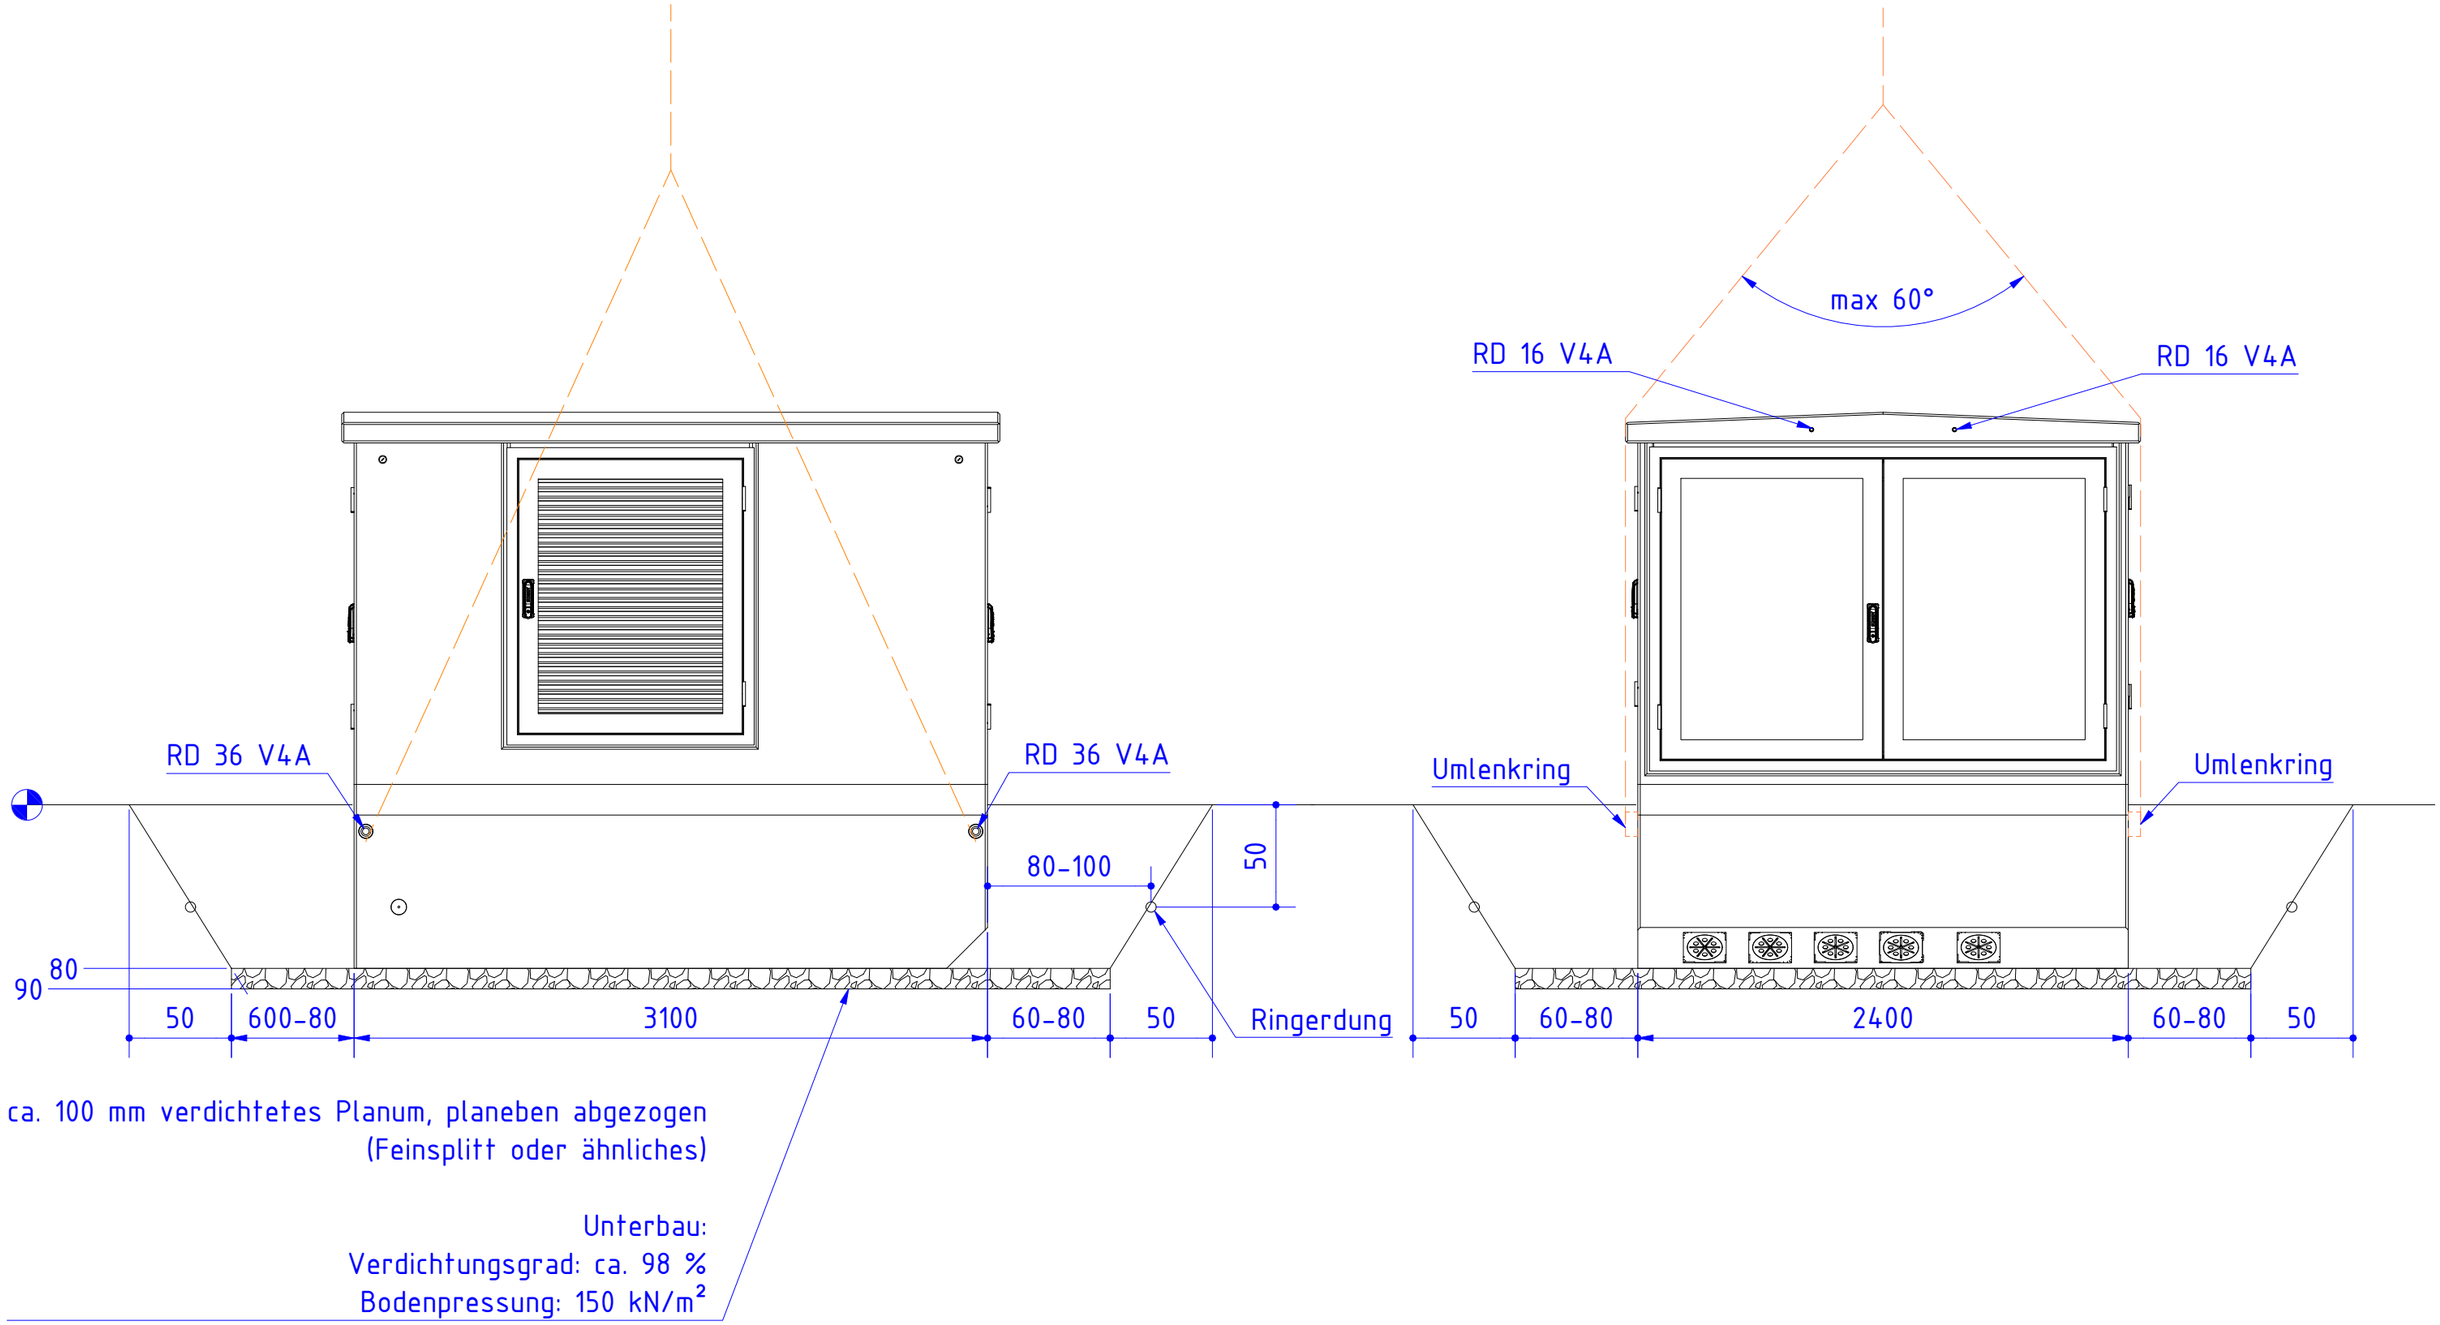

- Die empfohlene Eingrabtiefe sollte nicht überschritten werden!
  (gemessen an der tiefsten Stelle der Baugrube)
- Ringerdung mindestens 50 cm tief, Abstand zur Station ca 80 bis 100 cm
- Die Baugrube ist mit einem Arbeitsraum von umlaufend min 70 cm, je nach Position der Ringerdung, auszuheben.
- Der Aushub ist so neben der Baugrube zu lagern, das ein freier Zugang für LKW und Kran gewährleistet ist.
- Die Eckpunkte der Station sind in der Baugrube mittels Holzpflöcken o. ä. zu kennzeichnen.

SCHEIDT
Umschalten auf Zukunft.

Masse ohne Toleranzangaben nach DIN ISO 2768-m

	Datum	Name
Erstellt	10.12.2024	PMA
Kontrolliert		
Genehmigt	25.02.2025	PMA

Abteilung: Konstruktion
Produktgruppe: Stationen
Produkt: NZ 240-310
Klasse: H-Aufbau

REV.	ÄNDERUNGEN	DATUM	NAME

Ersatz für: 00001000.idw

Maßstab: 1 : 30
Freigegeben
Auftragsnummer:
Kunde:
Adresse:

NZ 240-310 Endausbau / NZ 240-310 final expansion
H-Aufbau / bis 1600 kVA / GK 20 / H-setup 1600
IAC-Prüfung gemäß EN 62271-202

00001758 - 4 / 4
00
A3

Material:

Gedruckt am: